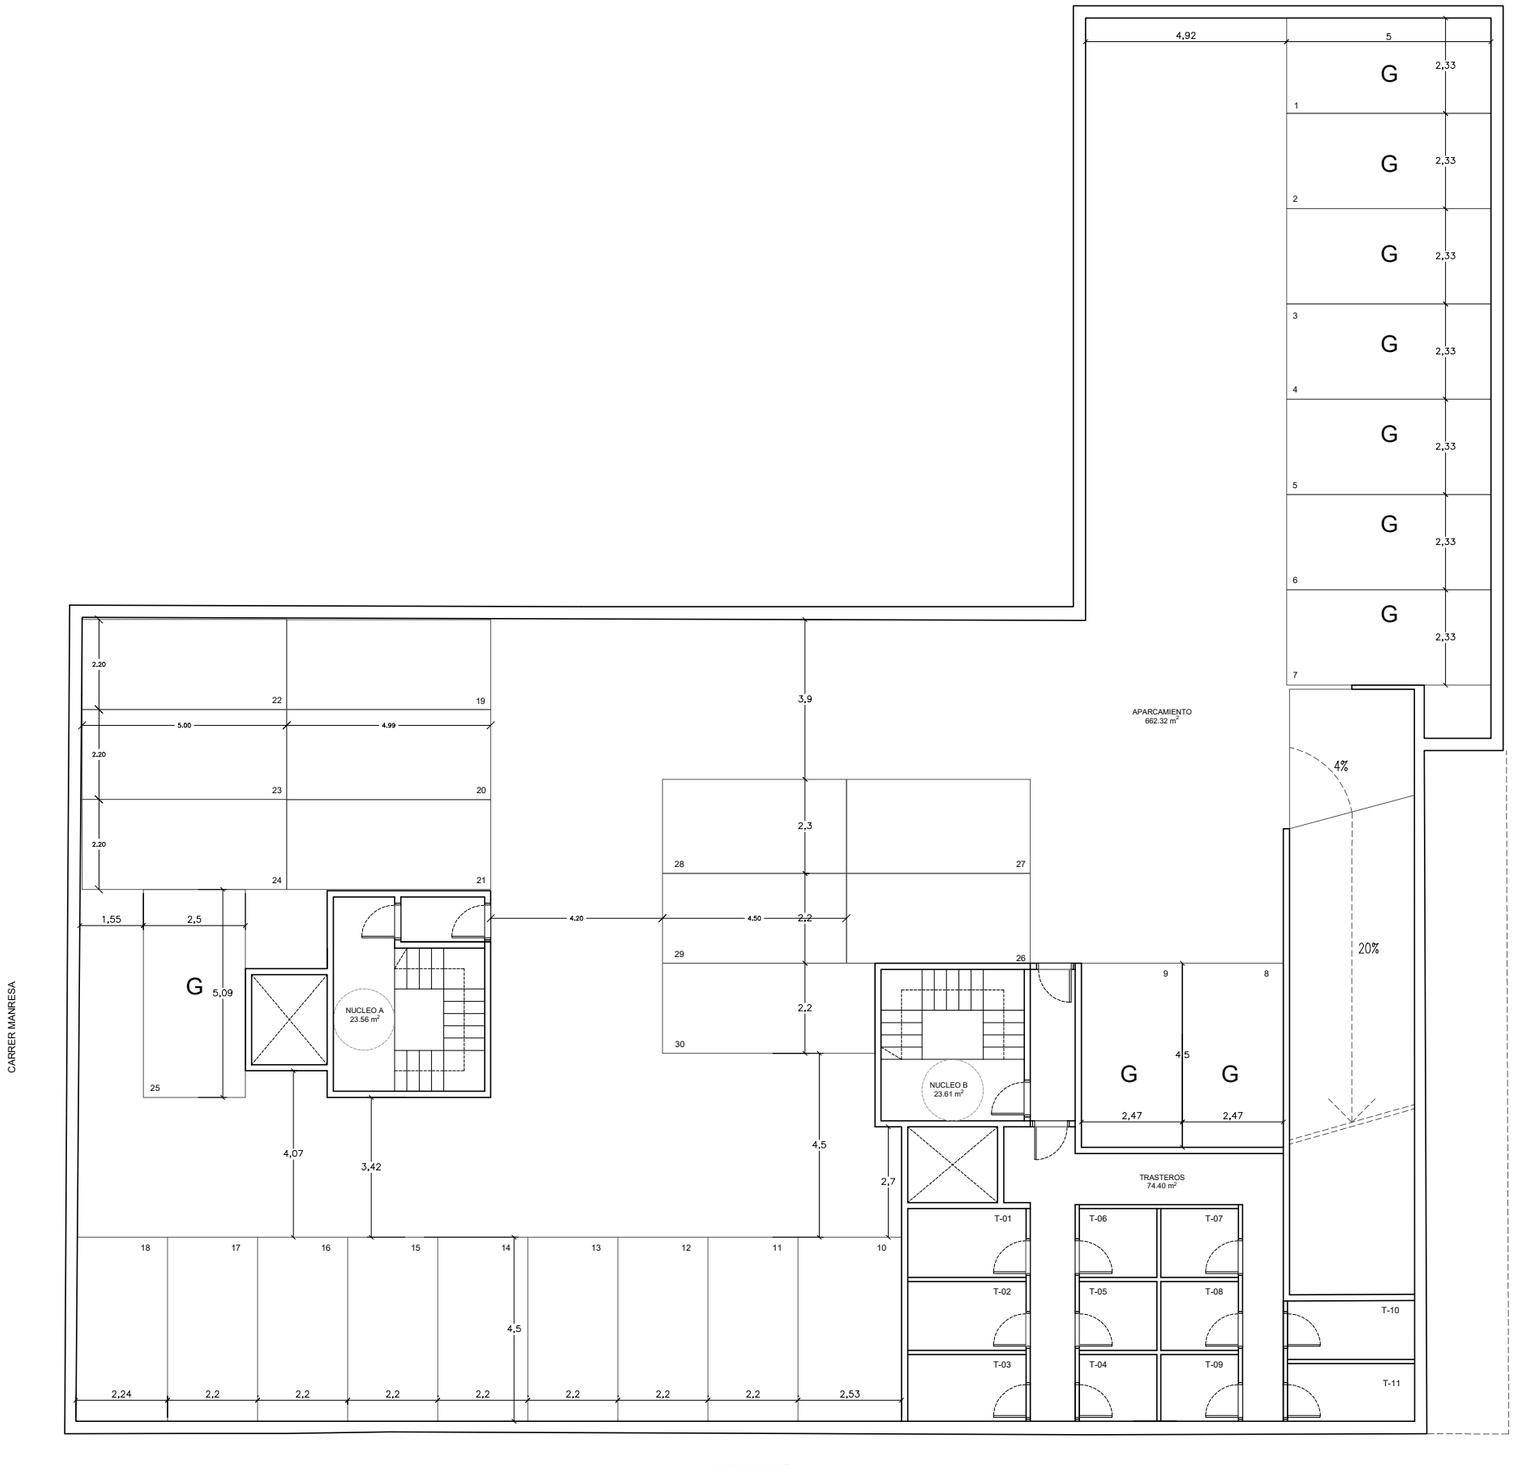

01 PLANTA SÓTANO

ESTUDIO PREVIO BLOQUE VIVENDAS

CARRER CORRÓ/CARRER MANRESA GRANOLLERS

A3 E:1/150 diciembre 2017

ARQUITECTO:
ALFONSO DE ARGILA DE CHOPITEA