
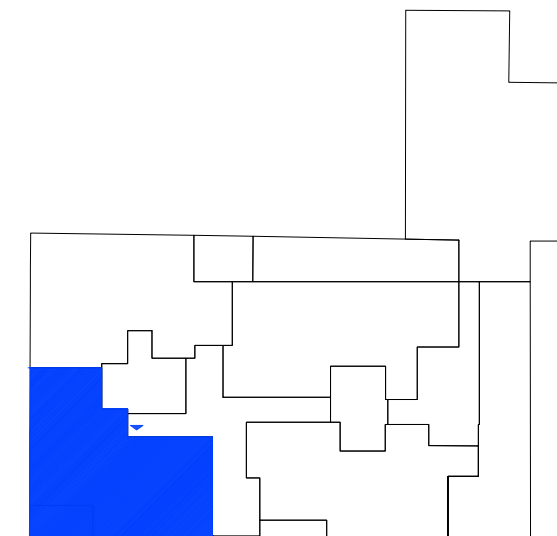


# SOLID BUILDING SL : PROMOCIÓN TAO

NUEVA CONSTRUCCIÓN DE 18 VIVIENDAS, 10 TRASTEROS 28 PLAZAS DE APARCAMIENTO Y PISCINA EN CARRER CORRÓ / CARRER MANRESA - GRANOLLERS (BARCELONA)

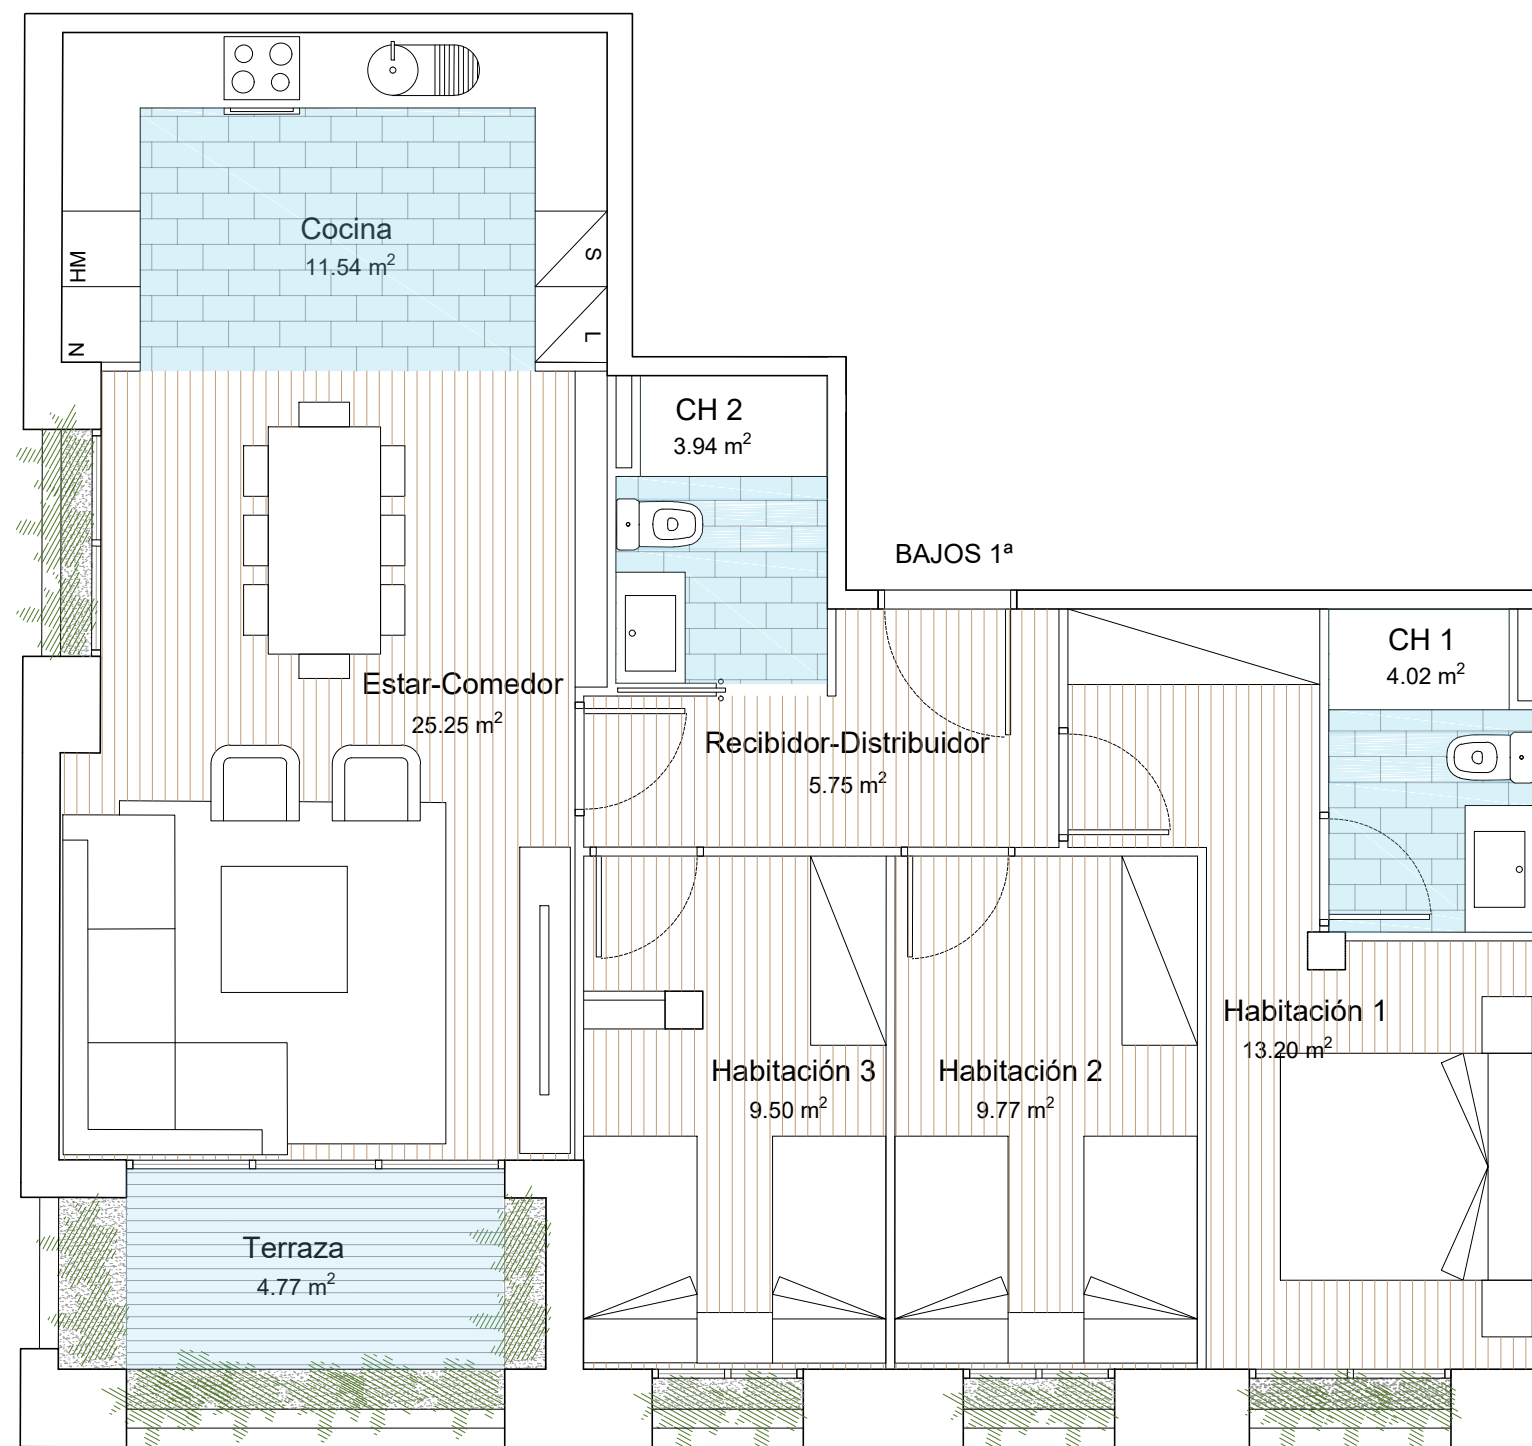

## VIVIENDA BAJOS 1ª

SUPERFICIE ÚTIL VIVIENDA :	82,97 m <sup>2</sup>
SUPERFICIE ÚTIL TERRAZA:	4,77 m <sup>2</sup>
SUPERFICIE CONSTRUIDA VIVIENDA :	96,80 m <sup>2</sup>

Promoción en proyecto, susceptible de cambios por motivos técnicos, imposición legal, mejoras o criterio de la propiedad de la obra



EDIFICIO PLURIFAMILIAR DE 18 VIVIENDAS, 10 TRASTEROS, 28 PLAZAS DE APARCAMIENTO Y PISCINA EN CALLE CORRÓ / CALLE MANRESA, GRANOLLERS (BARCELONA)

SOLID BUILDING SL

TEL: 93 768 31 82

www.solidbuildingsl@solidbuildingsl.com

e-mail : comercial@solidbuildingsl.com