
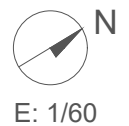
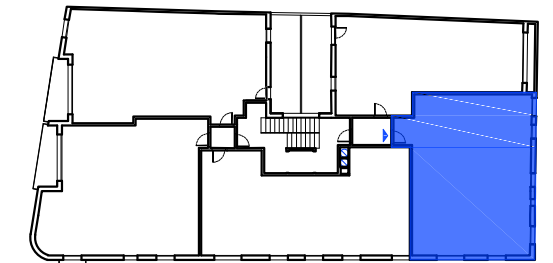


SOLID BUILDING SL : PROMOCIÓN MERAKI

NUEVA CONSTRUCCIÓN DE 16 VIVIENDAS, 14 TRASTEROS Y 25 PLAZAS DE APARCAMIENTO
EN CARRER BISBÈ CATALÀ 47 / CARRER ES CARABAR - ARENYS DE MAR (BARCELONA)

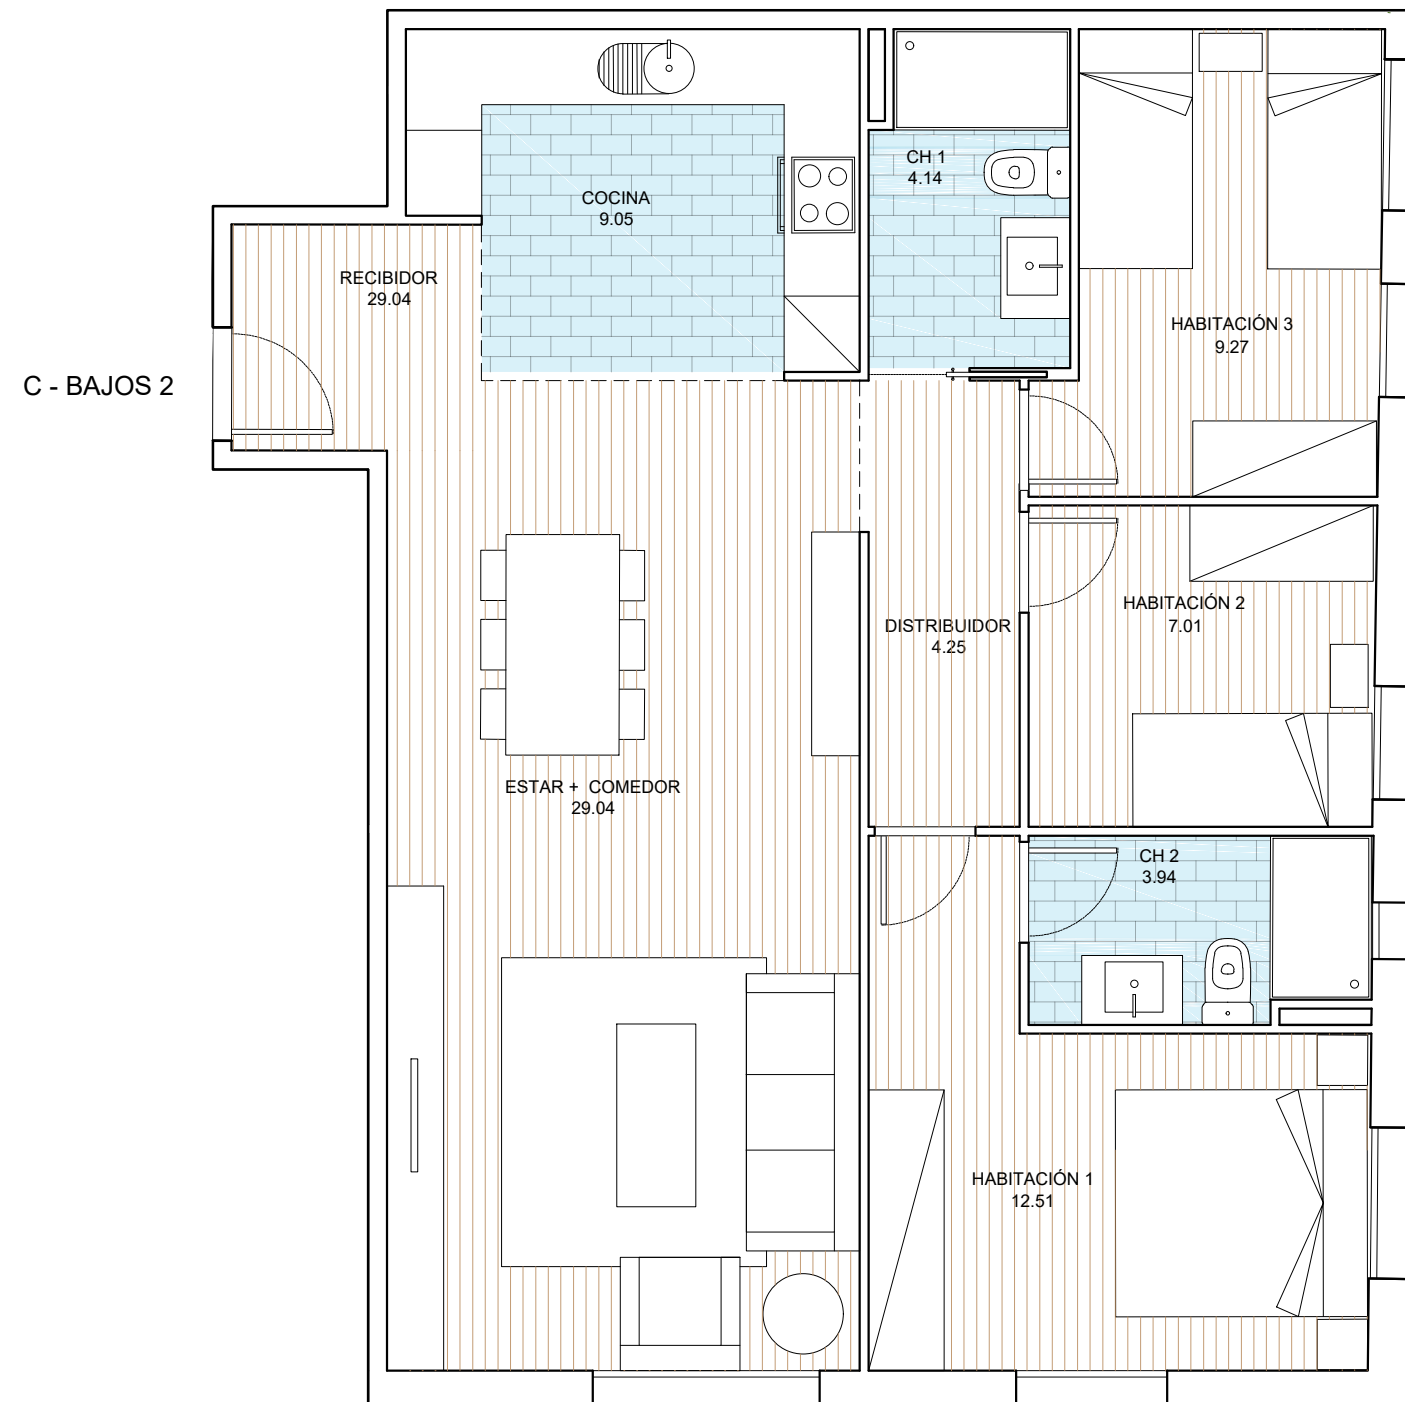

VIVIENDA ES CARABAR BAJOS 2ª

SUPERFICIE ÚTIL VIVIENDA :	82,73 m ²
SUPERFICIE ÚTIL TERRAZA:	00,00 m ²
SUPERFICIE CONSTRUIDA VIVIENDA :	92,76 m ²

Promoción en proyecto, susceptible de cambios por motivos técnicos, imposición legal, mejoras o criterio de la propiedad de la obra