
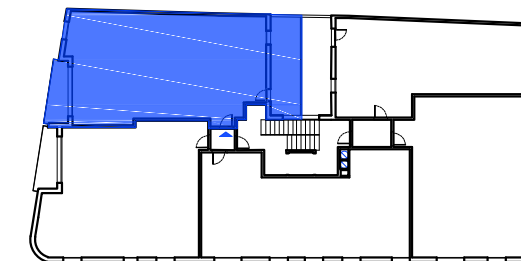


SOLID BUILDING SL : PROMOCIÓN MERAKI

NUEVA CONSTRUCCIÓN DE 16 VIVIENDAS, 14 TRASTEROS Y 25 PLAZAS DE APARCAMIENTO
EN CARRER BISBÈ CATALÀ 47 / CARRER ES CARABAR - ARENYS DE MAR (BARCELONA)

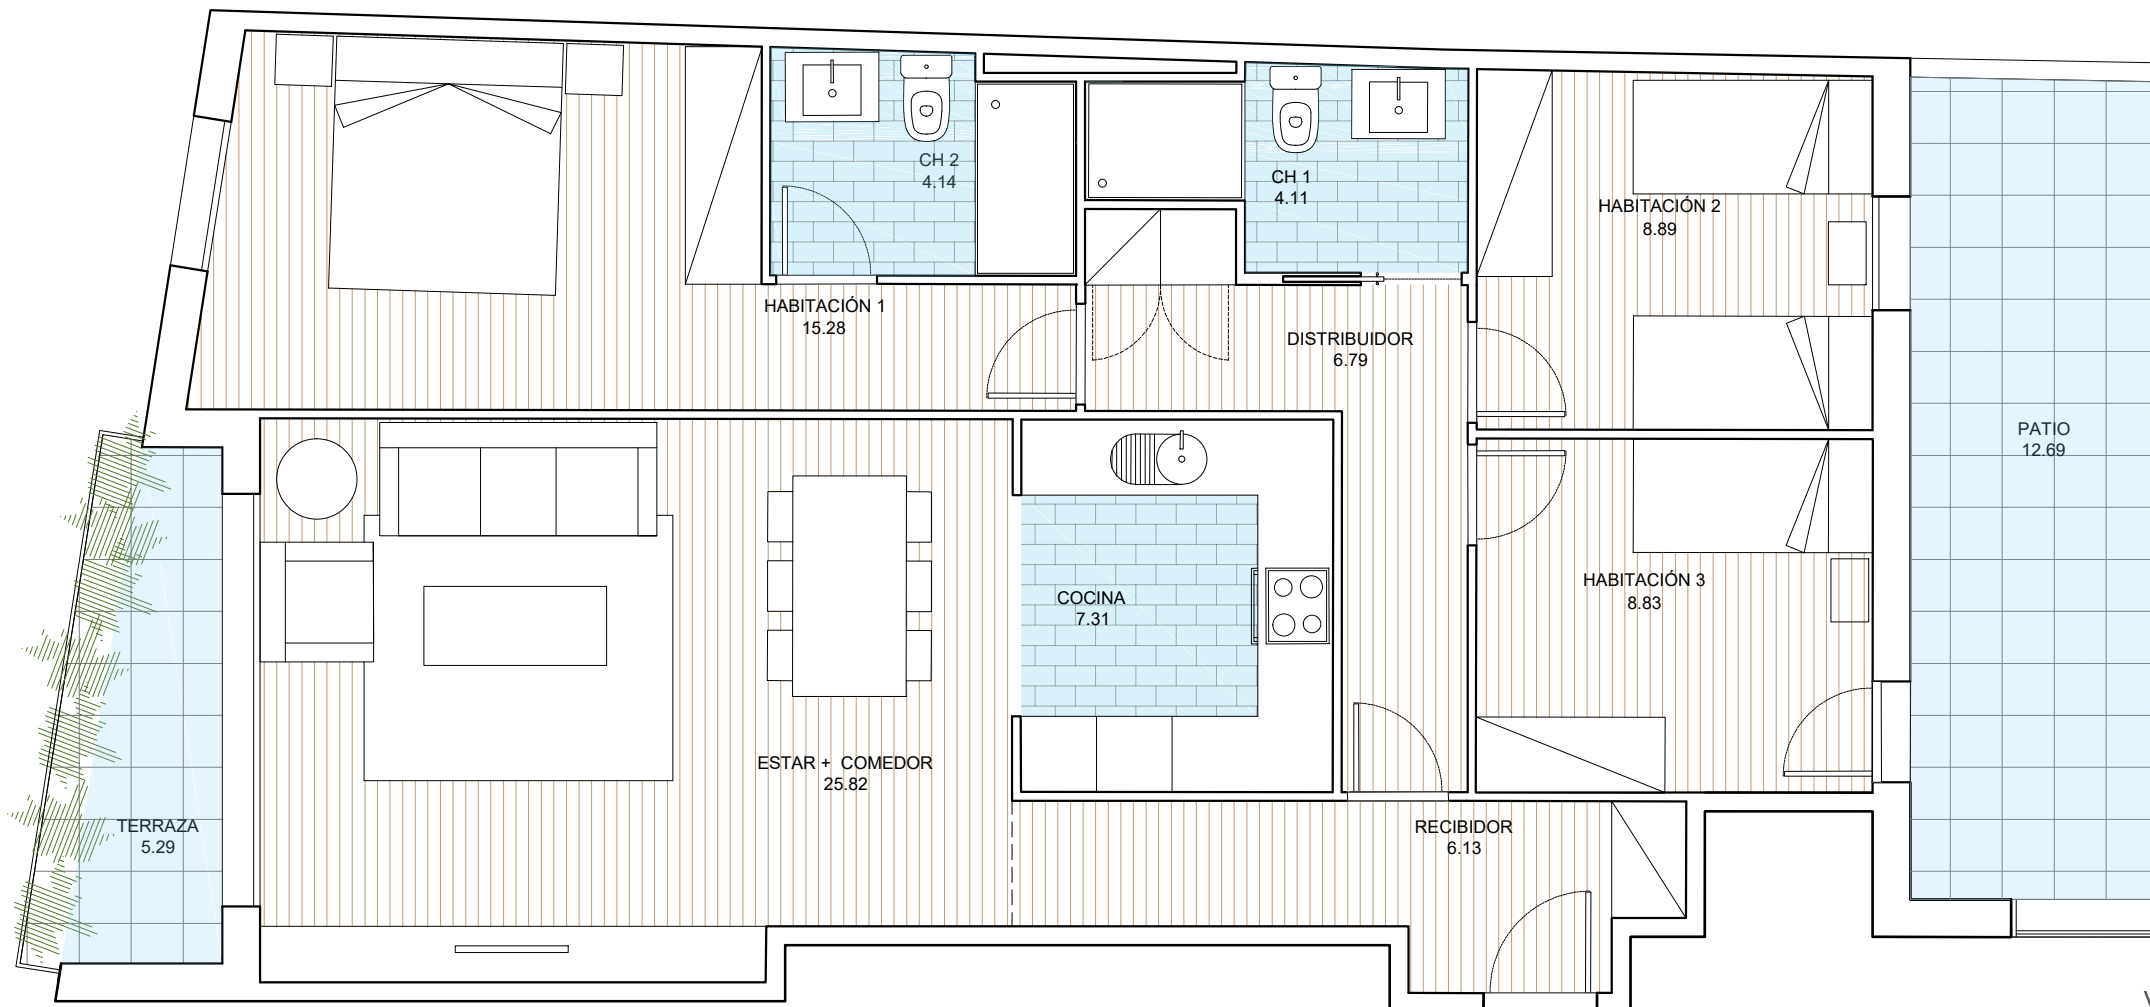

B - 1º 1ª

VIVIENDA BISBE 1º 1ª

SUPERFICIE ÚTIL VIVIENDA : 87,23 m²
 SUPERFICIE ÚTIL TERRAZA, PATIO: 12,69 m²
 SUPERFICIE CONSTRUIDA VIVIENDA : 102,43 m²

Promoción en proyecto, susceptible de cambios por motivos técnicos, imposición legal, mejoras o criterio de la propiedad de la obra



EDIFICIO PLURIFAMILIAR DE 16 VIVIENDAS, 14 TRASTEROS Y 26 PLAZAS
DE APARCAMIENTO EN CARRER BISBÈ CATALÀ 47, CARRER BAREU, CARRER
ES CARABAR, ARENYS DE MAR (BARCELONA)

SOLID BUILDING SL
 TEL: 93 768 31 82
www.solidbuildingsl@solidbuildingsl.com
 e-mail : comercial@solidbuildingsl.com