



# SOLID BUILDING SL : PROMOCIÓN MERAKI

NUEVA CONSTRUCCIÓN DE 16 VIVIENDAS, 14 TRASTEROS Y 25 PLAZAS DE APARCAMIENTO  
EN CARRER BISBÈ CATALÀ 47 / CARRER ES CARABAR - ARENYS DE MAR (BARCELONA)

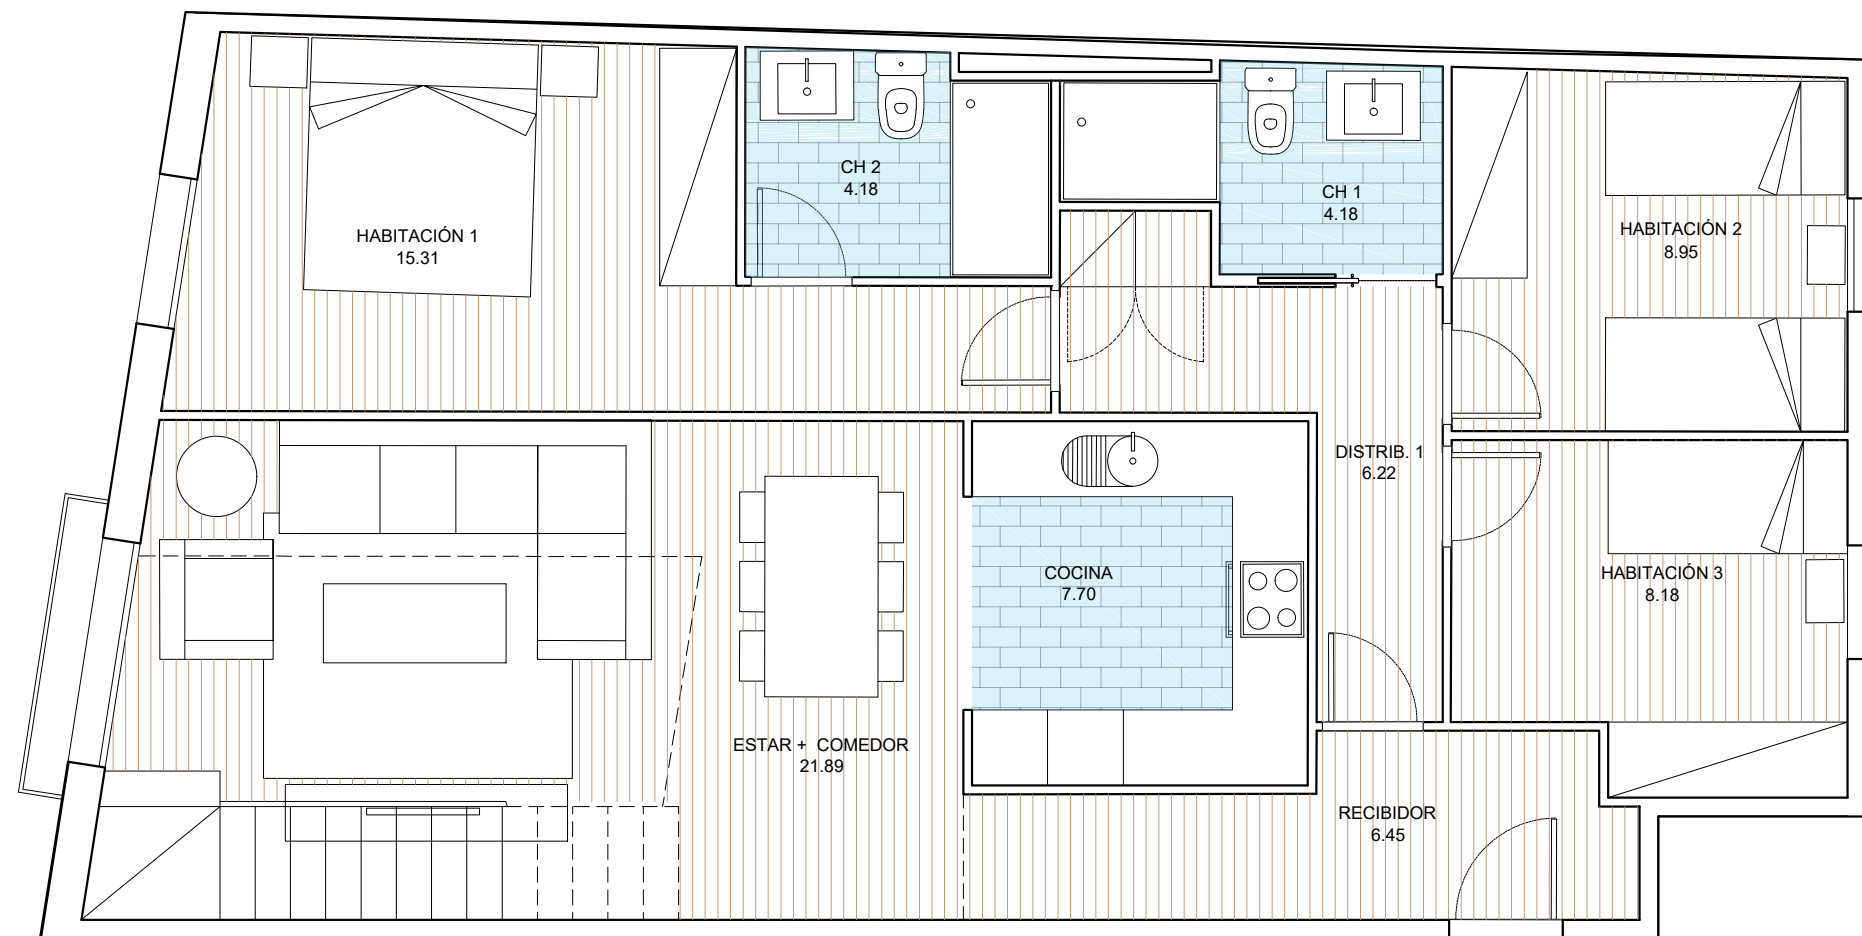

PLANTA BAJA

B - 2º 1ª

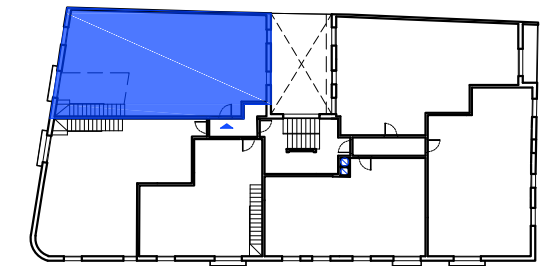

P2



VIVIENDA BISBÈ 2º 1ª

SUPERFICIE ÚTIL VIVIENDA :	115,32 m <sup>2</sup>
SUPERFICIE ÚTIL TERRAZA:	12,88 m <sup>2</sup>
SUPERFICIE CONSTRUIDA VIVIENDA :	149,25 m <sup>2</sup>

Promoción en proyecto, susceptible de cambios por motivos técnicos, imposición legal, mejoras o criterio de la propiedad de la obra



EDIFICIO PLURIFAMILIAR DE 16 VIVIENDAS, 14 TRASTEROS Y 26 PLAZAS DE APARCAMIENTO EN CARRER BISBÈ CATALÀ 47, CARRER BAREU, CARRER ES CARABAR, ARENYS DE MAR (BARCELONA)

SOLID BUILDING SL

TEL: 93 768 31 82

www.solidbuildingsl@solidbuildingsl.com

e-mail : comercial@solidbuildingsl.com