



# SOLID BUILDING SL : PROMOCIÓN MERAKI

NUEVA CONSTRUCCIÓN DE 16 VIVIENDAS, 14 TRASTEROS Y 25 PLAZAS DE APARCAMIENTO  
EN CARRER BISBÈ CATALÀ 47 / CARRER ES CARABAR - ARENYS DE MAR (BARCELONA)

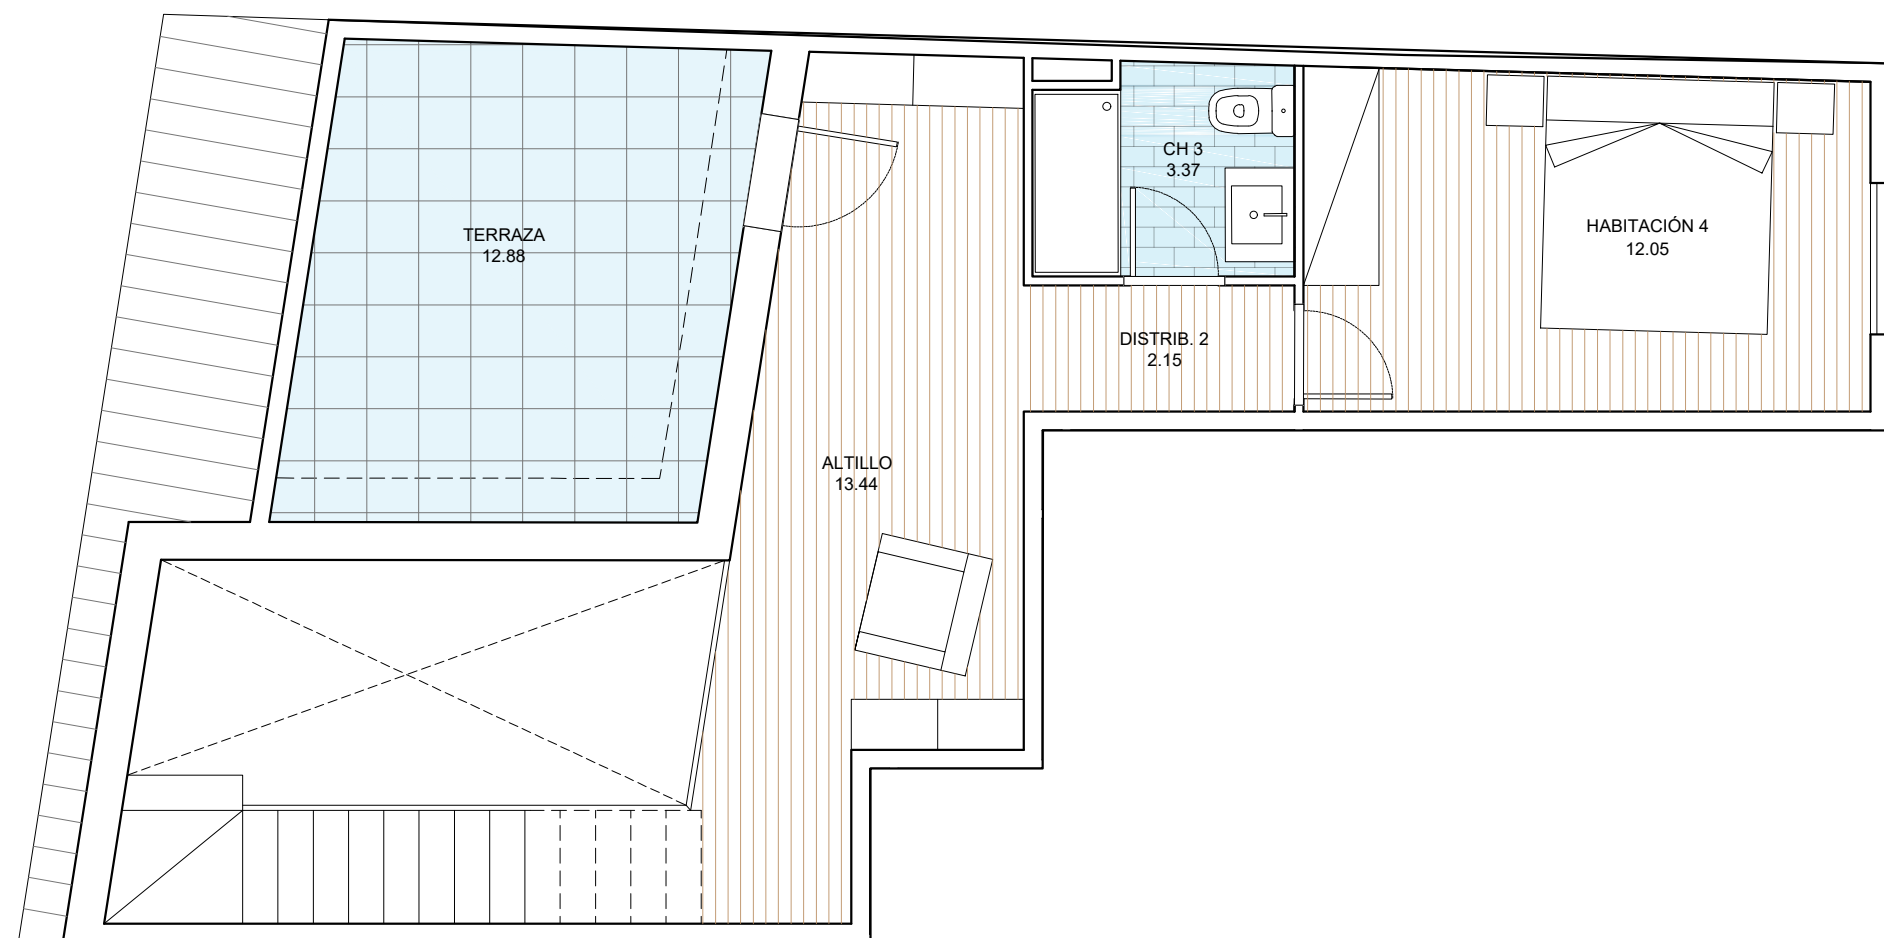

PLANTA BC

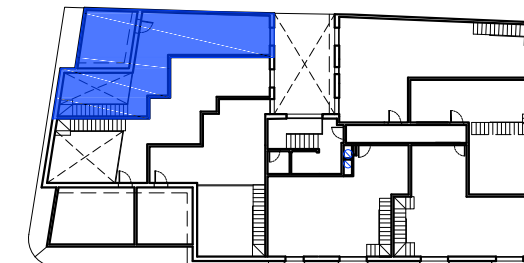

P BC



## VIVIENDA BISBÈ 2º 1ª

SUPERFICIE ÚTIL VIVIENDA :	115,32 m <sup>2</sup>
SUPERFICIE ÚTIL TERRAZA:	12,88 m <sup>2</sup>
SUPERFICIE CONSTRUIDA VIVIENDA :	149,25 m <sup>2</sup>

Promoción en proyecto, susceptible de cambios por motivos técnicos, imposición legal, mejoras o criterio de la propiedad de la obra



EDIFICIO PLURIFAMILIAR DE 16 VIVIENDAS, 14 TRASTEROS Y 26 PLAZAS  
DE APARCAMIENTO EN CARRER BISBÈ CATALÀ 47, CARRER BAREU, CARRER  
ES CARABAR, ARENYS DE MAR (BARCELONA)

SOLID BUILDING SL

TEL: 93 768 31 82

[www.solidbuildingsl@solidbuildingsl.com](mailto:www.solidbuildingsl@solidbuildingsl.com)

e-mail : [comercial@solidbuildingsl.com](mailto:comercial@solidbuildingsl.com)