

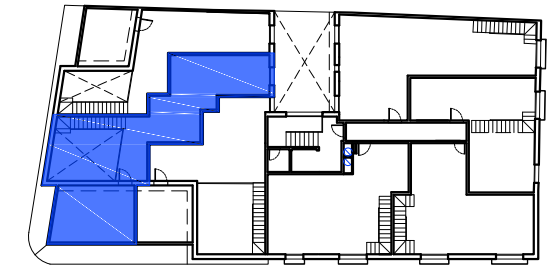


SOLID BUILDING SL : PROMOCIÓN MERAKI

NUEVA CONSTRUCCIÓN DE 16 VIVIENDAS, 14 TRASTEROS Y 25 PLAZAS DE APARCAMIENTO
EN CARRER BISBÈ CATALÀ 47 / CARRER ES CARABAR - ARENYS DE MAR (BARCELONA)

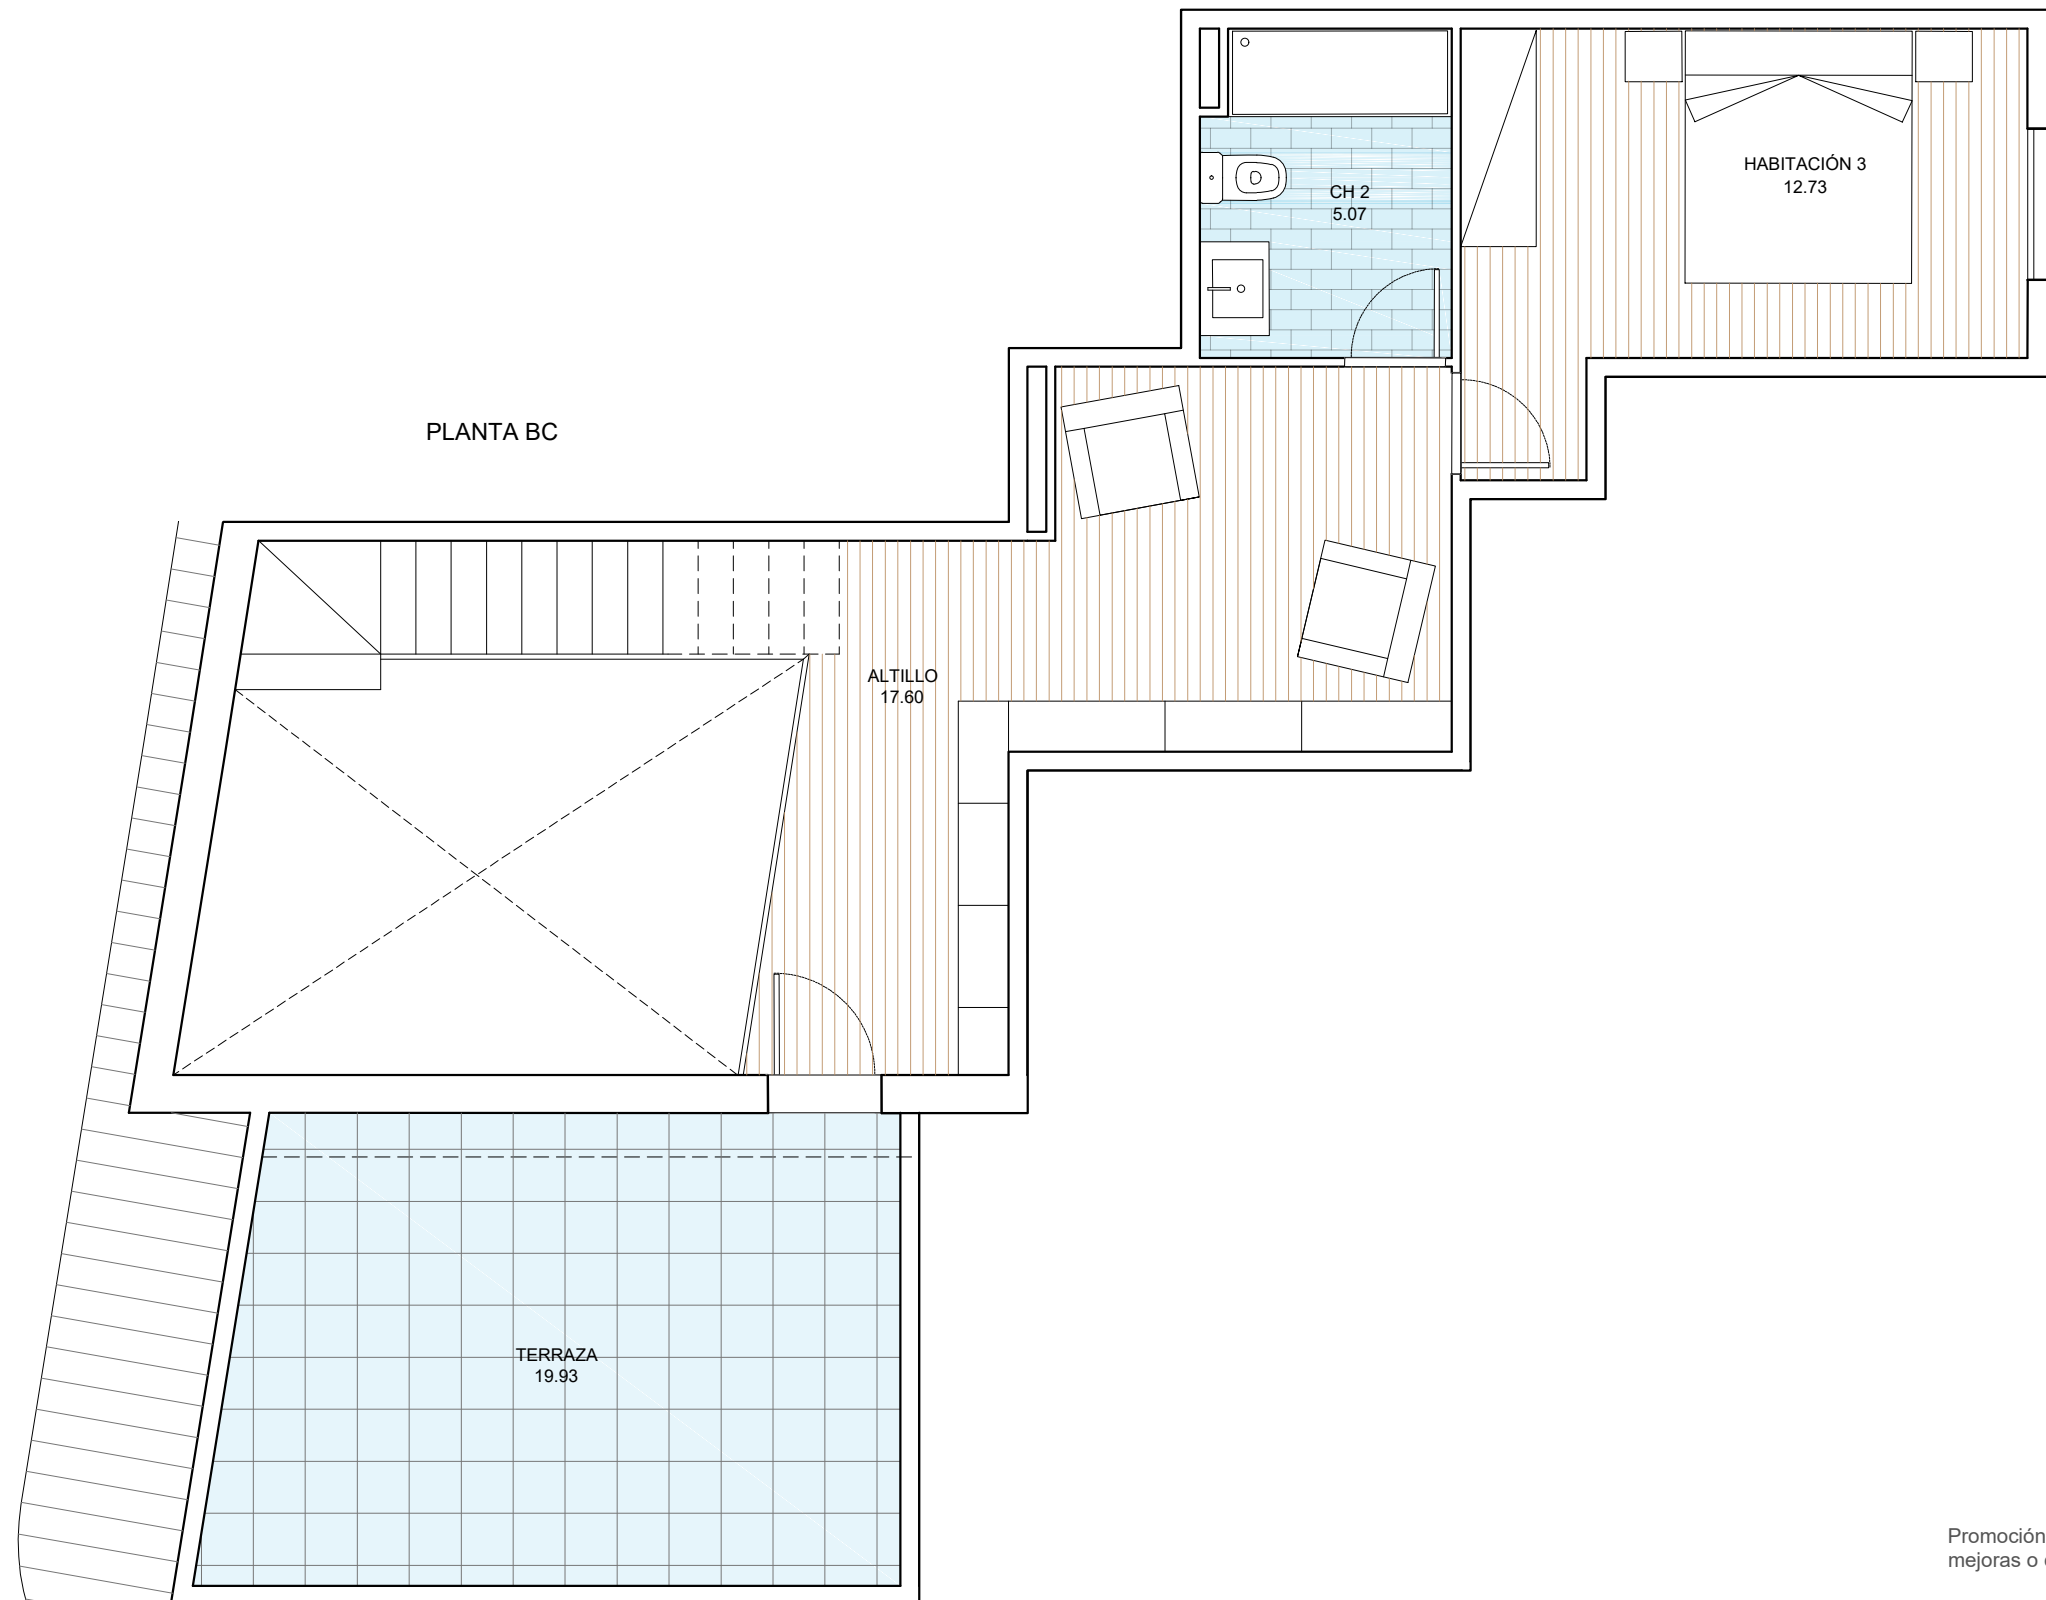

P BC

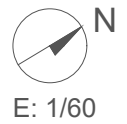

E: 1/60

VIVIENDA BISBÈ 2º 2ª

SUPERFICIE ÚTIL VIVIENDA : 102,71 m²

SUPERFICIE ÚTIL TERRAZA: 19,93 m²

SUPERFICIE CONSTRUIDA VIVIENDA : 141,39 m²

Promoción en proyecto, susceptible de cambios por motivos técnicos, imposición legal, mejoras o criterio de la propiedad de la obra



EDIFICIO PLURIFAMILIAR DE 16 VIVIENDAS, 14 TRASTEROS Y 26 PLAZAS
DE APARCAMIENTO EN CARRER BISBÈ CATALÀ 47, CARRER BAREU, CARRER
ES CARABAR, ARENYS DE MAR (BARCELONA)

SOLID BUILDING SL

TEL: 93 768 31 82

www.solidbuildingsl@solidbuildingsl.com

e-mail : comercial@solidbuildingsl.com