
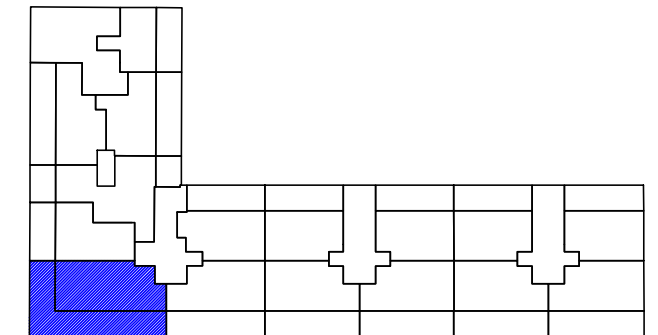


SOLID BUILDING SL : RESIDENCIAL ARDORA

NUEVA CONSTRUCCIÓN DE 56 VIVIENDAS, 71 TRASTEROS, 91 PLAZAS DE APARCAMIENTO, ZONA AJARDINADA Y PISCINA, EN CALLE TETUÁN 56-80/ CALLE BUXEDA 13-15 - SABADELL (BARCELONA)

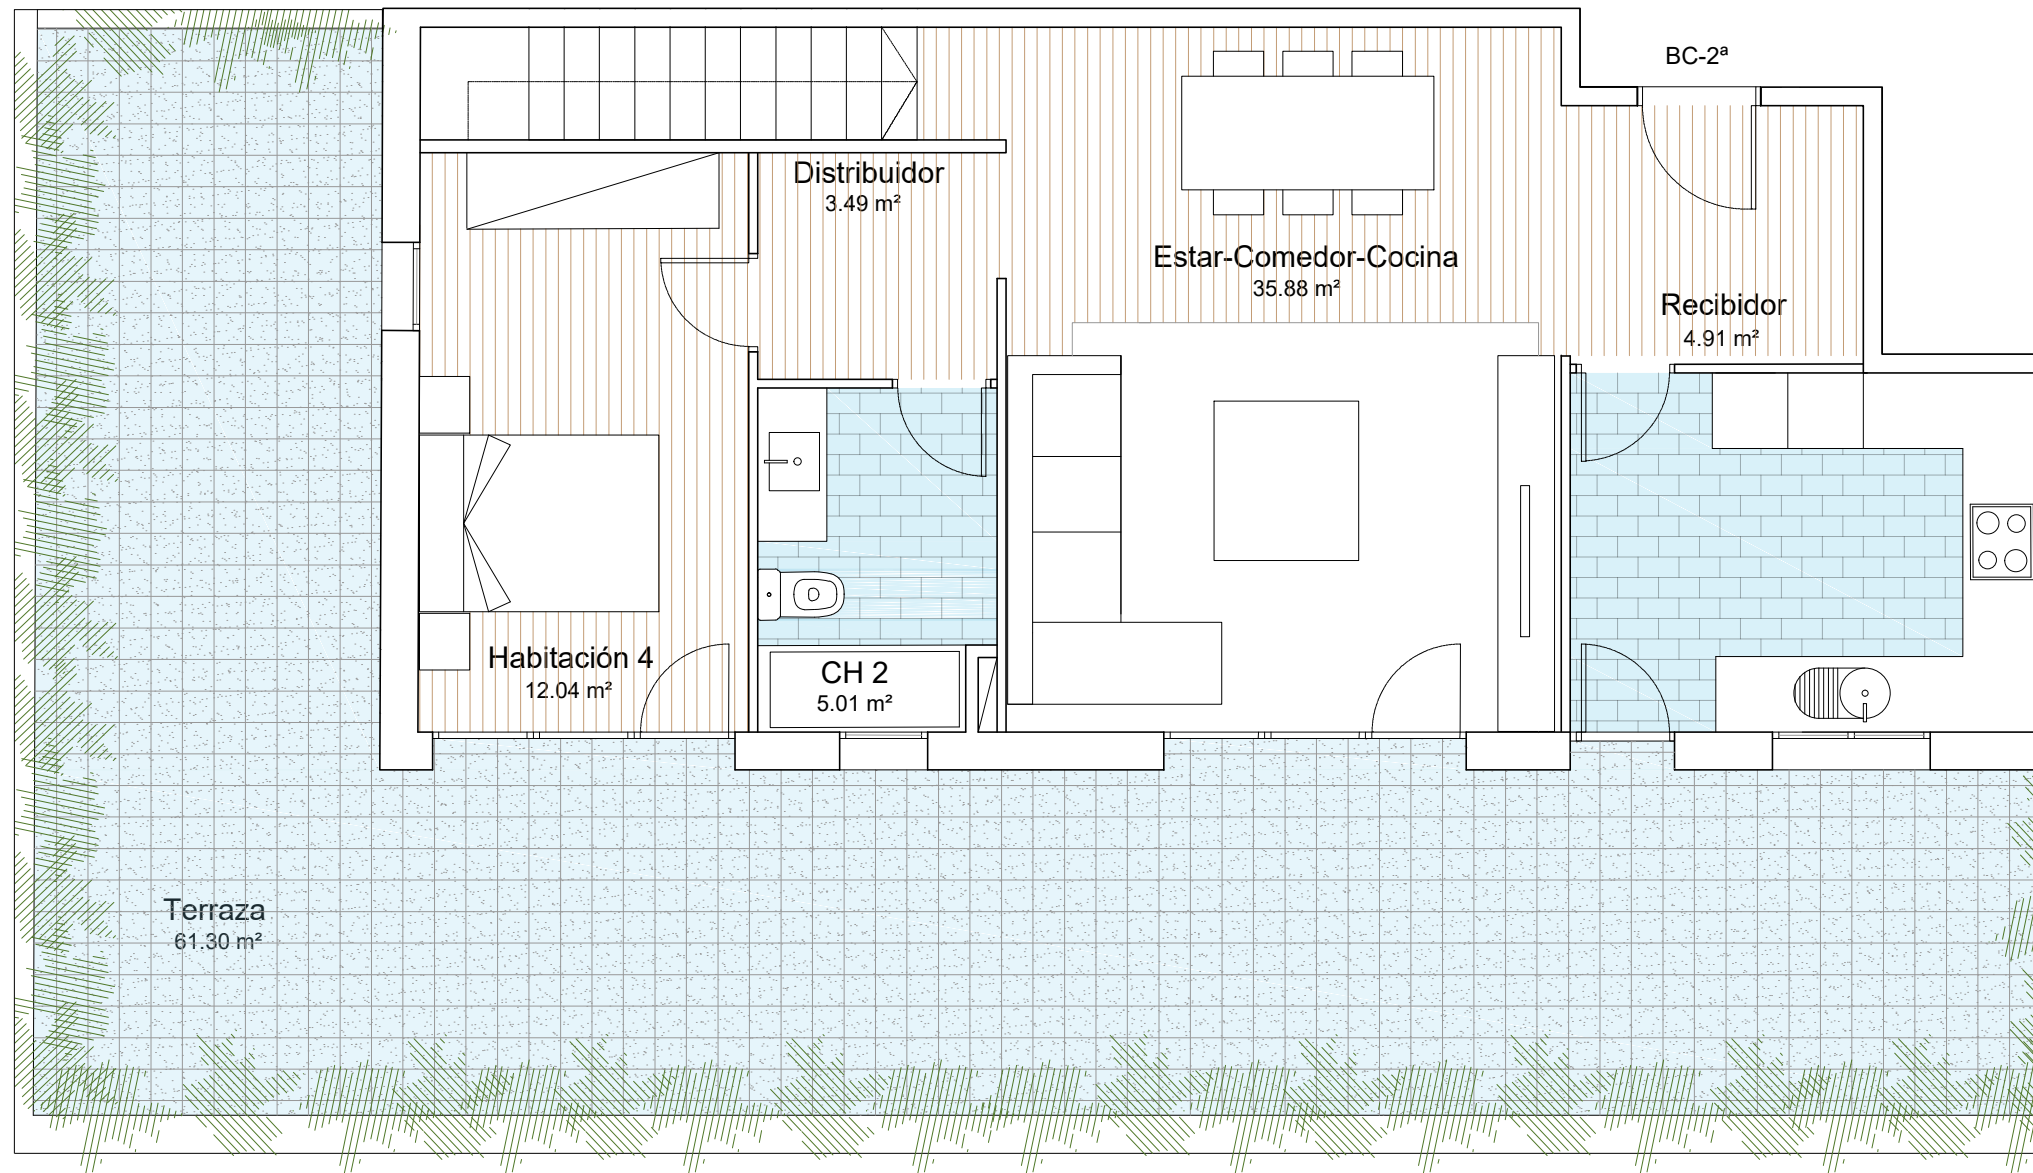

E: 1/60

VIVIENDA BAJOCUBIERTA 2ª DUPLEX- ESCALERA 3

SUPERFICIE ÚTIL VIVIENDA :	61,33 m ²
SUPERFICIE ÚTIL TERRAZA:	61,30 m ²
SUPERFICIE CONSTRUIDA VIVIENDA :	141,96 m ²

Promoción en proyecto, susceptible de cambios por motivos técnicos, imposición legal, mejoras o criterio de la propiedad de la obra



EDIFICIO PLURIFAMILIAR DE 56 VIVIENDAS, 71 TRASTEROS, 91 PLAZAS DE APARCAMIENTO, ZONA AJARDINADA Y PISCINA EN CALLE TETUÁN 56-80/ BUXEDA 13-15 SABADELL (BARCELONA)

SOLID BUILDING SL

TEL: 93 768 31 82

www.solidbuildingsl@solidbuildingsl.com

e-mail : comercial@solidbuildingsl.com